

Wichtige Räume und Abschnitte in Drei Auen Bildungshaus:

Sie befinden sich an folgenden Punkt im Erdgeschoss (Dicker Gelber Punkt mit Spitze)

Grundsätzliche Einteilung (von links(Norden) nach Rechts (Süden)):


UG (Plan 1) : Bürgertreff R U23/U22 (**SJR-Tina Tischler**) Internetcafe Netage R U21 (**SJR-Paul Wanninger**) Hort UG R U 19/U20 (**Hort**) Mensa/Mehrzweckraum R U17 (**Kindertagesbetreuung**), Quartierswerkstatt (SIA/ Werner Grohschupf)

EG (Plan 2) Werk und Handarbeitsraum R 23 – 26 (**Grundschule GS**) Aula und Mehrzweckraum R 22 - 21 // Hausmeister R 01 - 02 (**SIA-Werner Grohschupf**) Hort R 03 – 19(**Kindertagesb. -Peter Eisenberger**)

Nicht Technisches Gebäudemanagement (**Kindertagesbetreuung Peter Eisenberger**)

1. OG (Plan 3) Linke Seite: Übergang zur Turnhalle // Klassenzimmer R 119 –111 (**GS**) Lehrerzimmer 110 // Rechte Seite: Stellvertretung R 104 (**GS Ursula Anhofer**) Sekretariat R 105 (**GS Christine Prokscha**) **Rektorin** R 106 (**GS Karin Große**)

2. OG (Plan 4) Linke Seite: Klassenzimmer R 217 –210 (**GS**) Musikraum Raum 209 (**GS**)// Rechte Seite: Bibliothek R 203 (**GS**)1. Hilfe R 204 (**GS**) R 205 (**GS**)

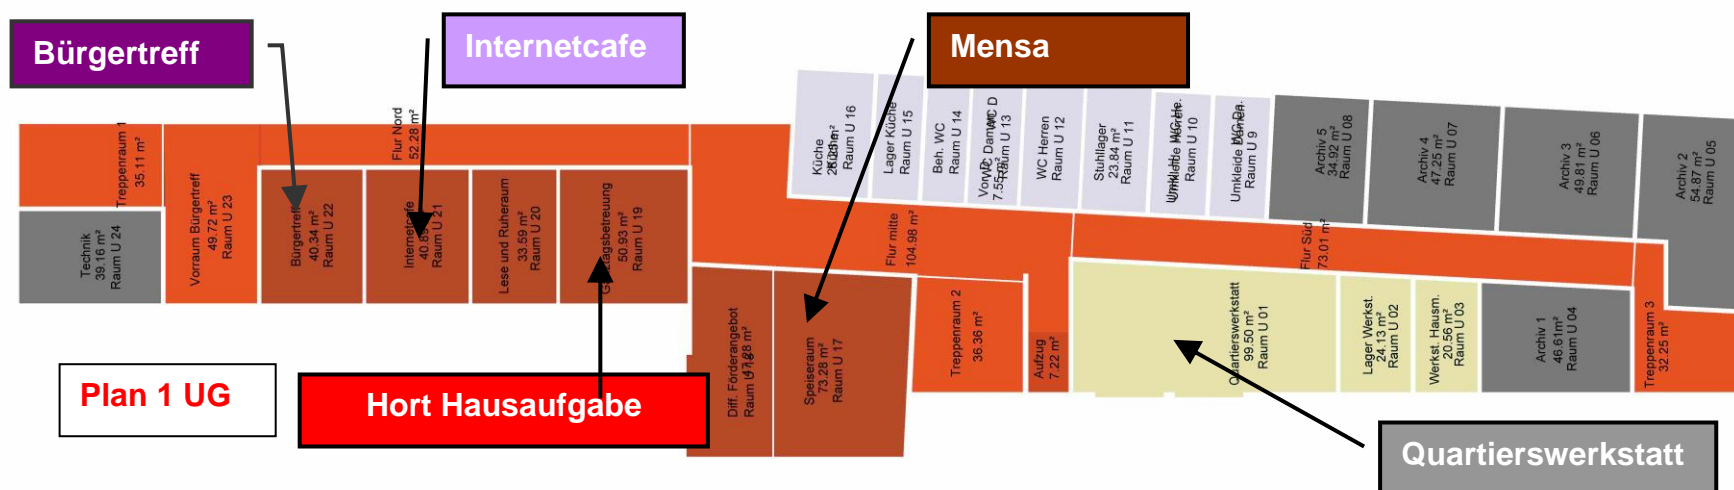

Ebene Lichthof
Untergeschoß - 3.40 m

Nordeingang
Drei-Auen Platz

Werkbereich und
Hauswirtschaft


Aula

NTG Peter
Eisenberger

Hort

Sie
befinden
sich hier!

Haupteingang

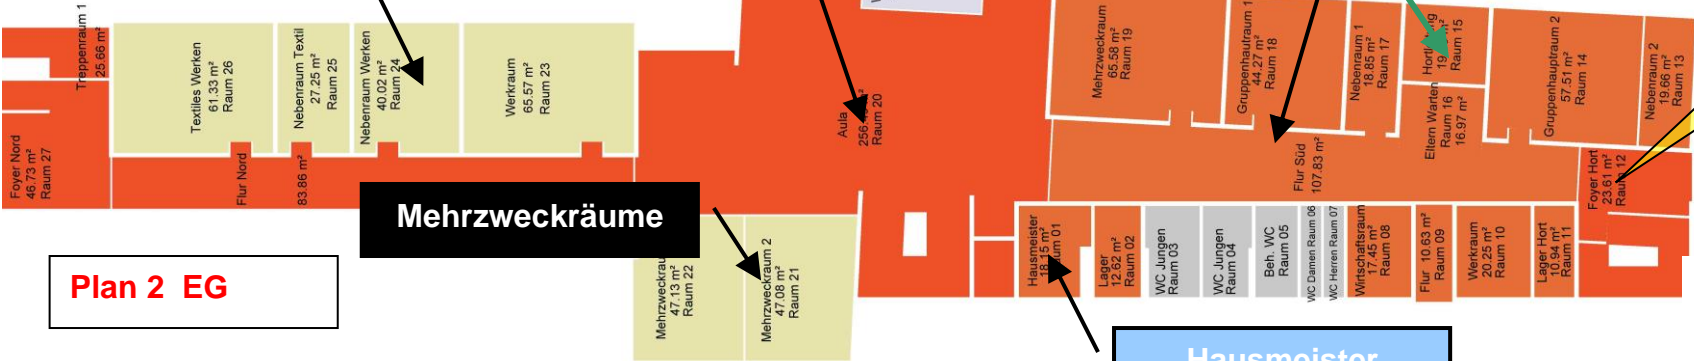

Erdgeschoss
Ebene 0.00 m


Südeingang
Ahorner Straße 21

Mehrzweckräume

Hausmeister

Lehrerzimmer

Übergang Turnhalle

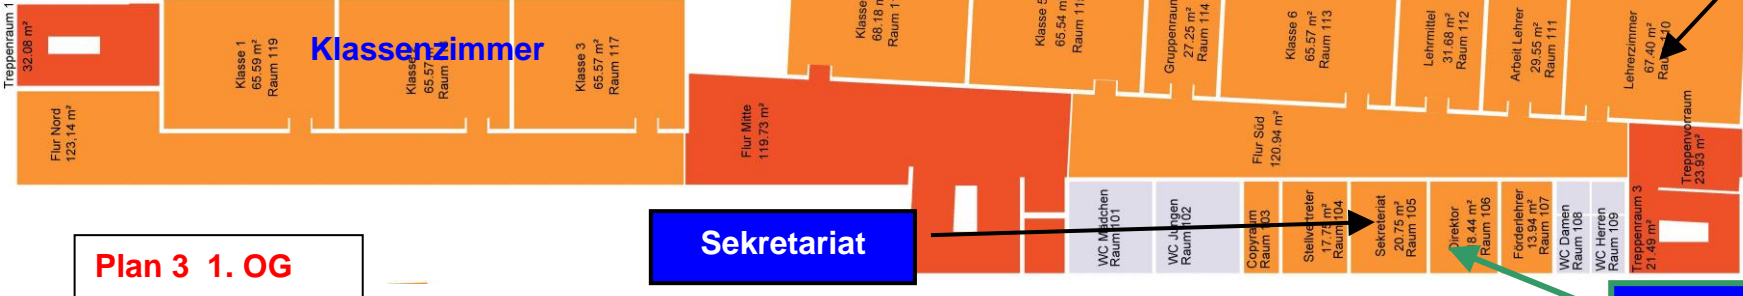

1. Obergeschoss
Ebene 3.40 m


Sekretariat

Rektorin Karin Große

Klassenzimmer

Klassenzimmer

2. Obergeschoss
Ebene 6.80 m

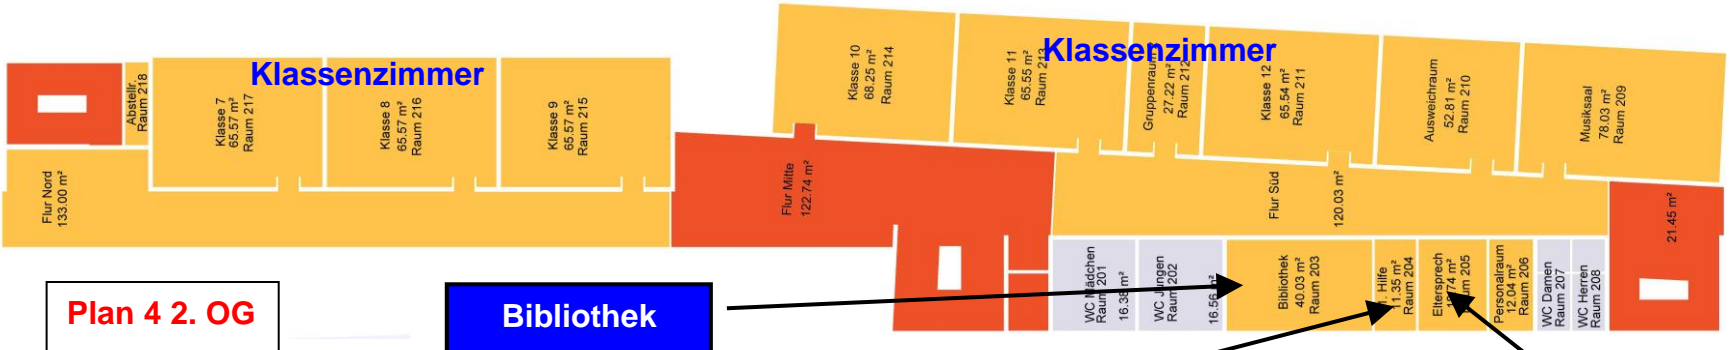

Bibliothek

1. Hilfe

JAS Lars Krauß

Klassenzimmer

Klassenzimmer